SHANGRILA II

A REDIVISION OF SHANGRILA SUBDIVISION
PLAT BOOK 8, PAGE 50-B
SECTION 29, T-8-S, R-5-E, MARSHALL COUNTY, ALABAMA

PLAT BOOK 8 PAGE 115

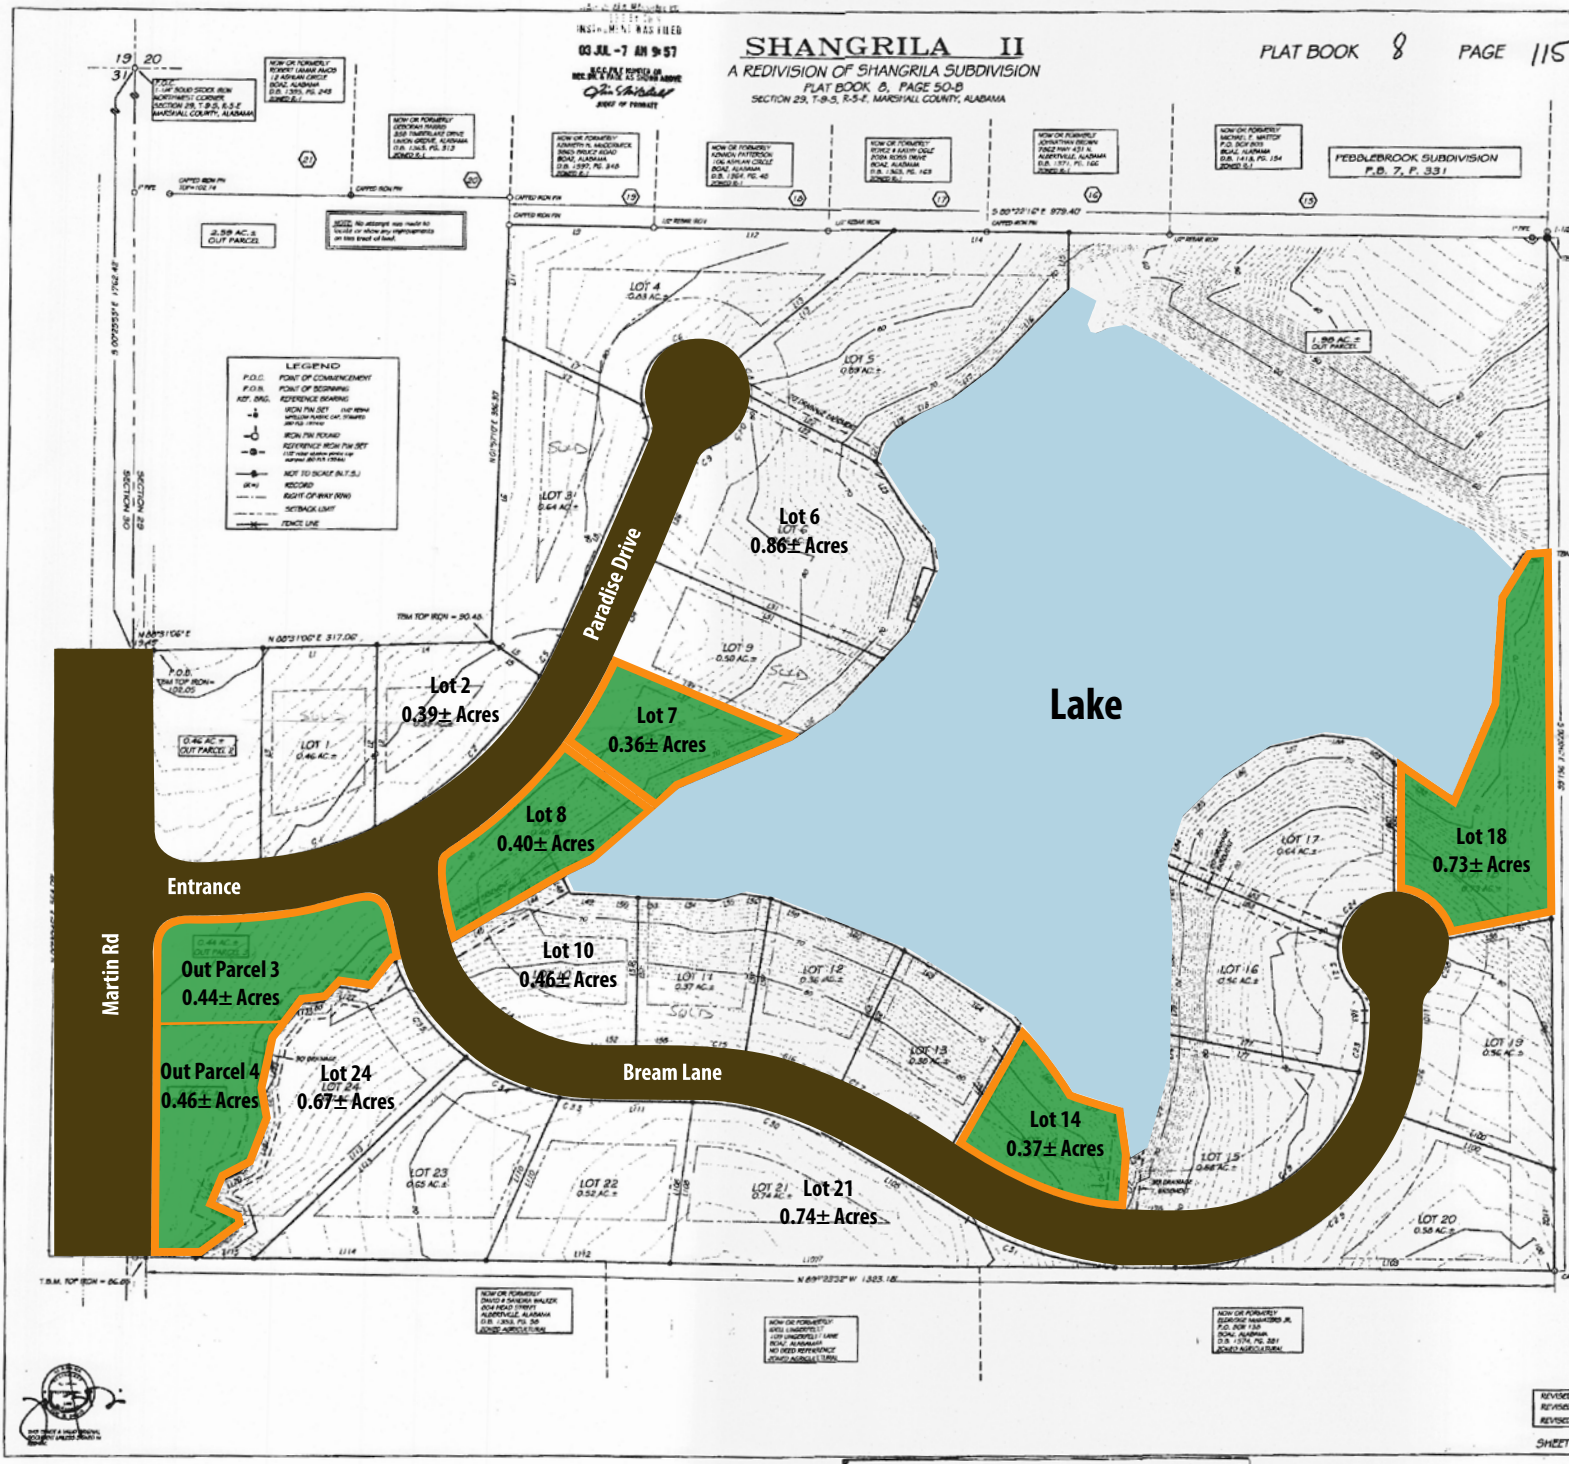

LINE	BEARING	DISTANCE
L1	N 00°31'06" E	107.00
L2	S 00°30'46" W	170.68
L3	N 00°30'46" E	198.57
L4	N 00°31'06" E	106.03
L5	S 55°47'56" E	55.37
L6	N 01°57'10" E	280.09
L7	S 63°12'45" E	142.51
L8	S 39°17'08" W	199.68
L9	S 09°22'16" E	135.37
L11	N 01°57'10" E	106.21
L12	S 88°22'16" E	326.07
L13	S 50°49'37" W	190.75
L14	S 61°31'16" E	166.55
L15	S 00°37'44" W	52.80
L16	S 44°55'52" W	102.67
L17	S 53°32'45" W	50.12
L18	S 63°33'42" W	41.17
L19	S 35°13'33" W	20.26
L20	S 41°18'20" W	13.70
L21	S 19°46'46" W	18.20
L22	N 62°56'53" W	135.60
L23	S 32°41'04" E	49.25
L24	S 37°44'53" E	41.48
L25	S 89°14'23" W	254.38
L26	N 23°17'02" E	99.69
L28	S 08°07'32" E	26.76
L29	S 23°54'01" W	67.52
L30	S 43°14'07" W	32.77
L31	N 67°18'51" W	235.58
L34	N 23°17'02" E	100.00
L35	S 43°14'07" W	77.08
L36	S 53°17'59" W	39.74
L37	N 67°18'51" W	181.60
L38	S 53°17'59" W	7.35
L39	S 67°06'13" W	116.93
L40	S 49°08'02" W	30.00
L41	N 54°06'46" W	107.05
L42	S 49°03'00" W	77.19
L43	S 63°38'05" W	37.78
L44	S 50°37'22" W	64.57
L45	S 59°53'34" W	60.70
L46	N 14°58'15" W	36.64
L47	N 07°57'19" W	88.63
L48	S 27°07'42" E	17.03
L49	S 07°58'04" E	37.53
L50	S 88°08'30" E	35.91
L51	S 00°36'08" W	139.69
L52	N 69°23'35" W	40.62
L53	S 88°08'30" E	19.91
L54	S 88°11'07" E	54.00
L55	N 74°20'07" E	78.94
L56	S 81°47'58" E	29.07
L57	S 09°17'07" W	146.22
L58	N 88°23'30" W	55.00
L59	S 69°40'11" E	40.64
L60	S 69°04'07" E	78.70
L61	S 59°23'52" E	10.00
L62	S 29°33'47" W	135.56
L63	S 59°23'52" E	67.52
L64	S 52°55'17" E	53.41
L65	S 39°49'30" E	11.32
L66	S 30°36'28" W	127.39

LINE	BEARING	DISTANCE
L67	N 59°23'32" W	91.31
L68	S 89°49'30" E	27.55
L69	S 36°31'19" E	50.31
L70	S 72°20'44" E	51.80
L71	S 67°50'44" E	45.96
L72	S 06°31'19" W	49.89
L73	N 59°23'32" W	47.92
L74	N 57°25'03" E	12.64
L75	N 15°50'34" E	75.81
L76	N 00°20'39" E	85.00
L77	S 78°00'00" E	165.66
L78	S 89°51'00" W	36.72
L79	N 00°20'38" E	32.21
L80	N 00°20'14" E	57.70
L81	N 04°51'38" W	63.84
L82	S 67°10'44" E	180.25
L83	S 00°30'46" E	11.73
L84	N 00°20'00" E	42.27
L85	N 45°07'30" E	52.07
L86	N 55°49'45" E	54.17
L87	N 75°58'40" E	53.52
L88	S 88°51'50" E	38.03
L89	S 51°30'35" E	37.38
L90	S 00°30'46" E	123.83
L91	S 51°30'35" E	10.74
L92	S 17°45'15" E	52.25
L93	N 20°53'33" E	96.39
L94	N 08°50'36" E	55.40
L95	N 32°40'11" E	51.47
L96	N 89°29'14" E	23.43
L97	S 00°30'46" E	341.90
L98	S 79°28'44" W	109.34
L99	S 00°30'46" E	231.61
L100	N 70°50'15" W	151.11
L101	N 00°30'46" W	11.73
L102	S 00°30'46" E	95.00
L103	N 89°18'51" W	354.46
L105	S 59°23'32" E	139.23
L106	S 06°31'19" W	65
L107	N 80°23'32" W	403.63
L108	N 08°08'42" E	151.26
L110	N 34°14'30" E	166.19
L111	S 89°23'32" E	95.62
L112	N 80°23'32" W	172.24
L113	N 46°46'00" E	272.69
L114	N 80°23'32" W	178.62
L115	N 89°23'32" W	54.15
L116	N 53°21'01" E	49.47
L117	N 18°09'00" W	12.40
L118	N 60°08'30" W	22.56
L119	N 21°07'35" E	22.03
L120	N 61°10'45" E	30.45
L121	N 18°13'27" E	44.57
L122	N 07°05'17" W	32.47
L123	N 11°44'50" E	42.41
L124	N 38°21'02" E	41.98
L125	N 85°55'45" E	22.03
L126	N 43°50'07" E	20.20
L127	S 80°23'32" E	27.20
L128	N 30°56'31" E	54.29
L129	N 72°43'54" E	5.04
L130	N 89°23'32" W	46.43

CURVE	ARC	DELTA	RADIUS	CHORD LENGTH	CHORD BEARING
C1	111.96	18°19'41"	350.00	111.46	S 74°08'44" W
C2	214.14	35°05'18"	350.00	210.81	S 47°27'15" W
C3	11.82	13°33'47"	50.00	11.79	S 18°07'07" E
C4	21.00	48°11'23"	25.00	20.41	S 00°48'20" E
C5	40.56	06°33'17"	350.00	40.56	S 06°30'18" W
C6	132.81	152°11'00"	50.00	97.07	N 64°44'00" E
C8	32.55	38°26'51"	50.00	32.53	N 18°57'01" W
C9	21.03	48°11'23"	25.00	20.41	N 47°22'44" E
C10	63.01	72°12'00"	50.00	58.92	N 35°23'23" E
C11	99.73	15°00'00"	400.00	99.57	N 30°00'44" E
C12	28.64	65°37'46"	25.00	27.10	N 24°11'35" E
C13	146.30	20°57'21"	400.00	145.49	N 47°11'47" E
C14	176.47	67°24'21"	150.00	166.47	N 16°11'22" W
C15	48.24	08°40'53"	325.00	48.20	N 60°03'06" W
C16	92.30	16°16'13"	325.00	91.99	N 73°34'30" W
C17	28.63	05°08'48"	325.00	28.62	N 61°54'56" W
C18	128.36	27°44'59"	275.00	127.20	N 73°45'37" W
C19	232.13	75°19'58"	175.00	215.68	S 52°53'29" W
C20	15.63	03°15'21"	275.00	15.62	N 87°45'52" W
C21	54.48	62°24'47"	50.00	51.82	S 17°29'13" E
C22	21.03	48°11'23"	25.00	20.41	S 34°50'27" E
C23	46.15	15°07'15"	175.00	46.05	S 07°08'58" W
C24	69.08	79°09'41"	50.00	63.67	S 51°43'09" W
C25	66.86	76°36'29"	50.00	61.98	N 48°58'28" W
C26	66.78	22°36'28"	235.00	66.21	N 10°47'08" E
C27	21.03	48°11'23"	25.00	20.41	N 83°34'50" E
C28	50.63	58°14'53"	50.00	48.47	N 18°33'11" E
C29	268.05	69°30'49"	295.00	253.30	N 50°10'09" E
C30	143.99	30°00'00"	275.00	142.35	S 74°23'30" E
C31	140.64	26°22'54"	325.00	140.32	S 72°34'59" E
C33	30.03	08°39'09"	200.00	30.00	S 85°09'28" E
C34	96.78	27°43'37"	200.00	95.84	S 62°30'30" E
C35	112.56	32°19'04"	200.00	111.10	S 36°56'15" E

JOE B. DAVIS SURVEYING
104-A NORTH MAIN STREET
BOAZ, ALABAMA 35957
PHONE (256) 593-3635 FAX (256) 593-2757
E-MAIL: joebdavis@smithpring.com

SHANGRILA II
A REDIVISION OF SHANGRILA SUBDIVISION, P.B. 8, P. 50-B
MARSHALL COUNTY, ALABAMA

DEVELOPER: REEDY MORRIS

98-04-056 | FB. 98-376.23 | FIELD: 4-29-98 | DRAWN: 4-2-03Maine

REVISED 5-20-03
REVISED 5-27-03
REVISED 6-5-03

SHEET 1 OF 2